
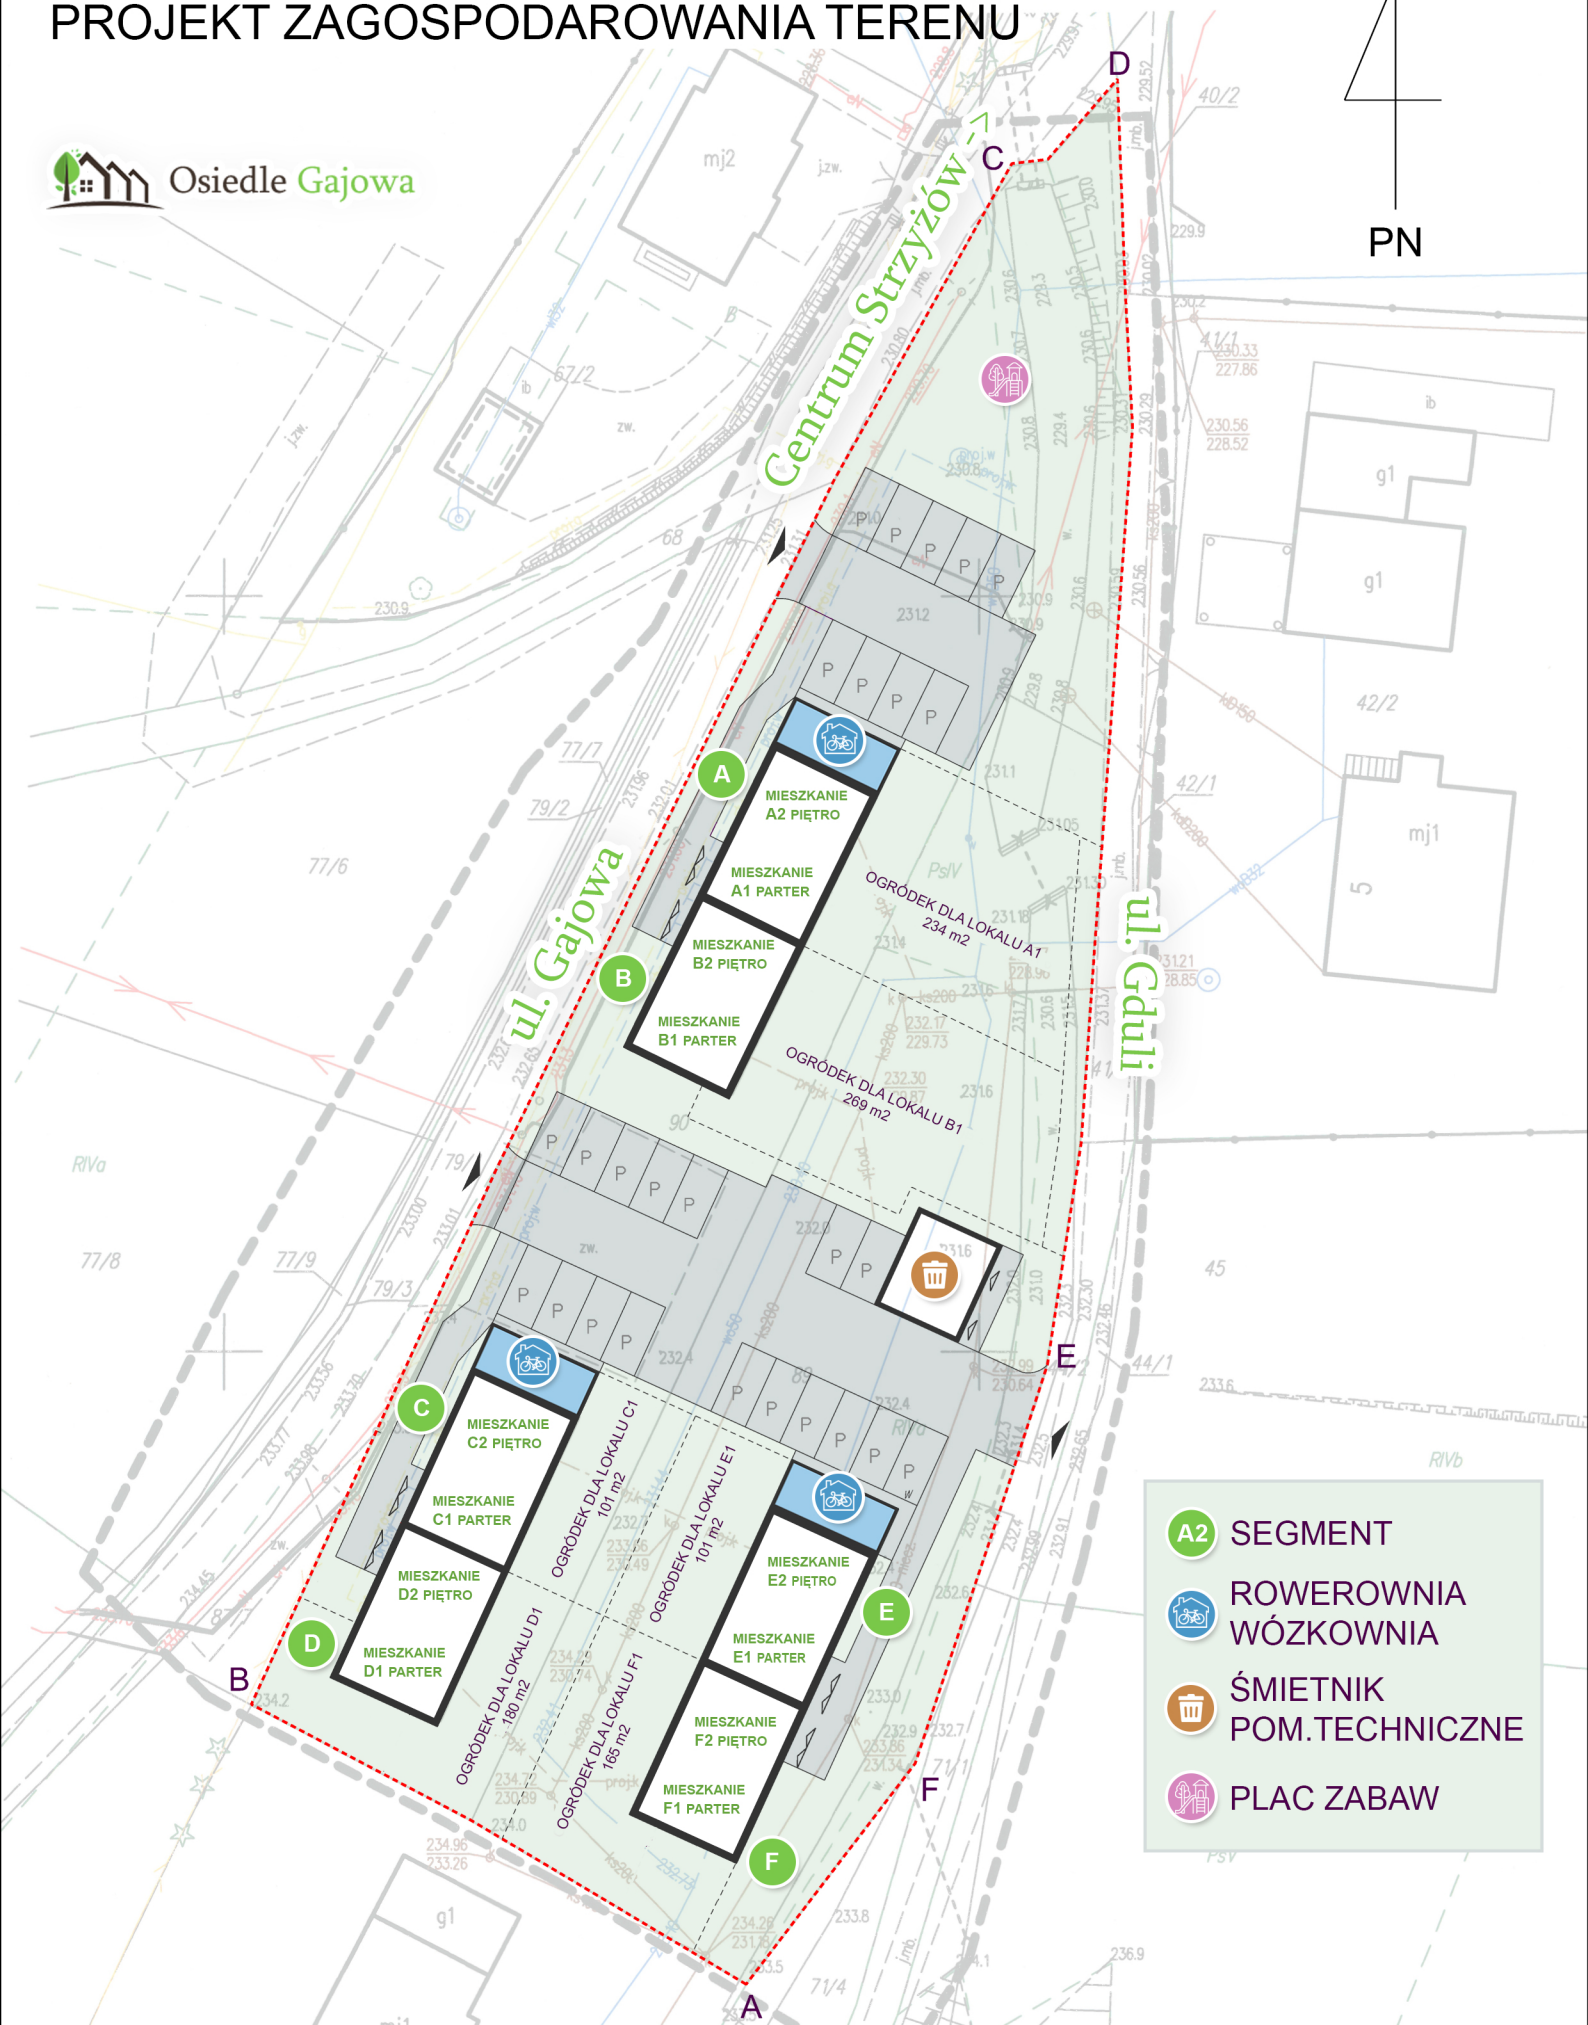


PROJEKT ZAGOSPODAROWANIA TERENU

 Osiedle Gajowa

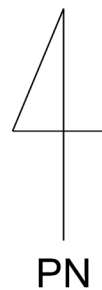

UWAGI. Niniejszy schemat zagospodarowania terenu został opracowany na podstawie projektu wykonawczego. W toku dalszego projektowania mogą nastąpić zmiany w stosunku do informacji zawartych na schemacie zagospodarowania terenu, w szczególności aranżacji terenów zielonych, parkingów, ogrodzenia, wjazdów, powierzchni ogródków. Informacje na schemacie zagospodarowania terenu nie stanowią oferty handlowej w rozumieniu art. 66 kodeksu cywilnego.